

ΕΦΗΜΕΡΙΣ ΤΗΣ ΚΥΒΕΡΝΗΣΕΩΣ
ΤΗΣ ΕΛΛΗΝΙΚΗΣ ΔΗΜΟΚΡΑΤΙΑΣ

ΕΝ ΑΘΗΝΑΙΣ ΤΗ 18 ΑΥΓΟΥΣΤΟΥ 1980 | ΤΕΥΧΟΣ ΤΕΤΑΡΤΟΝ | ΑΡΙΘΜΟΣ ΦΥΛΛΟΥ 440

ΠΕΡΙΕΧΟΜΕΝΑ

ΔΙΑΤΑΓΜΑΤΑ

(1)

Περὶ ἐγκρίσεως τοῦ ρυμοτομικοῦ σχεδίου Καλαμάτας (Μεσσηνίας) δι' ἀνέγερσιν 'Εργατικῶν Κατοικιῶν.

Ο ΠΡΟΕΔΡΟΣ ΤΗΣ ΕΛΛΗΝΙΚΗΣ ΔΗΜΟΚΡΑΤΙΑΣ

Ἔχοντες ὑπ' ὄψει :

1. Τὰς διατάξεις τοῦ ἀπὸ 17 'Ιουλίου 1923 Ν. Δ/τος «περὶ σχεδίων πόλεων κ.λπ.», ὡς μεταγενεστέρως ἐτροποποιήθησαν καὶ συνεπληρώθησαν καὶ εἰδικώτερον τῶν ἄρθρων 1, 3 καὶ 9 αὐτοῦ.

2. Τὰς διατάξεις τοῦ Ν. 947/1979 «περὶ οἰκιστικῶν περιοχῶν» (ΦΕΚ 169 Α') καὶ εἰδικώτερον τοῦ ἄρθρου 62 (παρ. 2) αὐτοῦ.

3. Τὰς διατάξεις τοῦ Ν.Δ. 8/1973 «περὶ Γ.Ο.Κ.», ὡς ἐτροποποιήθη διὰ τοῦ Ν.Δ. 205/1974 (ΦΕΚ 363 Α') καὶ εἰδικώτερον τῶν ἄρθρων 34 (παρ. 1) καὶ 35 (παρ. 5β) αὐτοῦ.

4. Τὰς διατάξεις τοῦ Ν. 1032/1980 «περὶ συστάσεως 'Υπουργείου Χωροταξίας, Οἰκισμοῦ καὶ Περιβάλλοντος» (ΦΕΚ 57 Α').

5. Τὴν ὑπ' ἀριθμ. 38/1979 πρᾶξιν τοῦ Δημοτικοῦ Συμβουλίου Καλαμάτας.

6. Τὴν ὑπ' ἀριθμ. 1245/1979 γνωμοδότησιν τοῦ Συμβουλίου Δημοσίων Ἔργων (Τμῆμα Οἰκισμοῦ).

7. Τὴν ὑπ' ἀριθμ. 306/1980 γνωμοδότησιν τοῦ Συμβουλίου τῆς 'Επικρατείας, προτάσει τοῦ 'Υπουργοῦ Χωροταξίας, Οἰκισμοῦ καὶ Περιβάλλοντος, ἀπεφασίσαμεν :

Ἄρθρον 1.

'Εγκρίνεται τὸ ρυμοτομικὸν σχέδιον Καλαμάτας (Μεσσηνίας) διὰ τῆς δημιουργίας : α) τῶν ὑπ' ἀριθ. 1, 2, 3, 4, 5, 6, 7, 8, 9, 10, 11, 12 καὶ 13 οἰκοδομικῶν τετραγώνων πρὸς ἀνέγερσιν ἐντὸς αὐτῶν ἐργατικῶν κατοικιῶν, καταστημάτων, καὶ αἰθούσης συγκεντρώσεως καὶ β) κοινοχρήστων χώρων καὶ πεζοδρόμων, ὡς ἐμφαίνεται εἰς τὸ ὑπὸ τοῦ Γενικοῦ Διευθυντοῦ Οἰκισμοῦ θεωρημένον διὰ τῆς ὑπ' ἀριθμ. Γ.4891/1980 πράξεως αὐτοῦ σχετικὸν πρωτότυπον διάγραμμα ὑπὸ κλίμακα 1 : 500, τοῦ ὁποίου συνοπτικὸν ἀντίτυπον δημοσιεύεται μετὰ τοῦ παρόντος.

Ἄρθρον 2.

Οἱ ὅροι καὶ περιορισμοὶ δομήσεως τῶν ἐργατικῶν κατοικιῶν, καταστημάτων καὶ αἰθούσης συγκεντρώσεως τῶν ἀνεγειρομένων ἐντὸς τῶν ὡς ἄνω οἰκοδομικῶν τετραγώνων, ὁρίζονται ὡς ἀκολούθως :

1. Οἰκοδομικὸν σύστημα : πανταχόθεν ἐλεύθερον.

2. Μέγιστον ποσοστὸν καλύψεως ἑκάστου οἰκοδομικοῦ τετραγώνου τεσσαράκοντα ἐπὶ τοῖς ἑκατὸν (0,40) τῆς ἐπιφανείας αὐτοῦ.

3. Συντελεστὴς δομήσεως ἐπὶ τοῦ συνόλου τῶν οἰκοδομικῶν τετραγώνων ὀγδοήκοντα ἑκατοστὰ (0,80).

4. Μέγιστος ἐπιτρεπόμενος ἀριθμὸς ὀρόφων δύο (2) μὲ μέγιστον ὕψος τῶν κτιρίων ὀκτὼ καὶ ἥμισυ (8,50) μέτρα, συμπεριλαμβανομένου καὶ τοῦ ὕψους τῆς στέγης ἡ ὁποία εἶναι ὑποχρεωτική.

5. Τὰ ἀνεγερθησόμενα κτίρια δέον νὰ ἀπέχουν ἐκ τῶν ρυμοτομικῶν γραμμῶν τέσσαρα (4) μέτρα τοὐλάχιστον.

Εἰς τὸν 'Υπουργὸν Χωροταξίας, Οἰκισμοῦ καὶ Περιβάλλοντος, ἀναθέτομεν τὴν δημοσίευσιν καὶ ἐκτέλεσιν τοῦ παρόντος Διατάγματος.


'Εν 'Αθήναις τῇ 4 'Ιουλίου 1980


Ο ΠΡΟΕΔΡΟΣ ΤΗΣ ΔΗΜΟΚΡΑΤΙΑΣ

ΚΩΝΣΤΑΝΤΙΝΟΣ Γ. ΚΑΡΑΜΑΝΛΗΣ

Ο ΥΠΟΥΡΓΟΣ ΧΩΡΟΤΑΞΙΑΣ, ΟΙΚΙΣΜΟΥ ΚΑΙ ΠΕΡΙΒΑΛΛΟΝΤΟΣ

ΓΕΩΡΓΙΟΣ ΠΛΥΤΑΣ

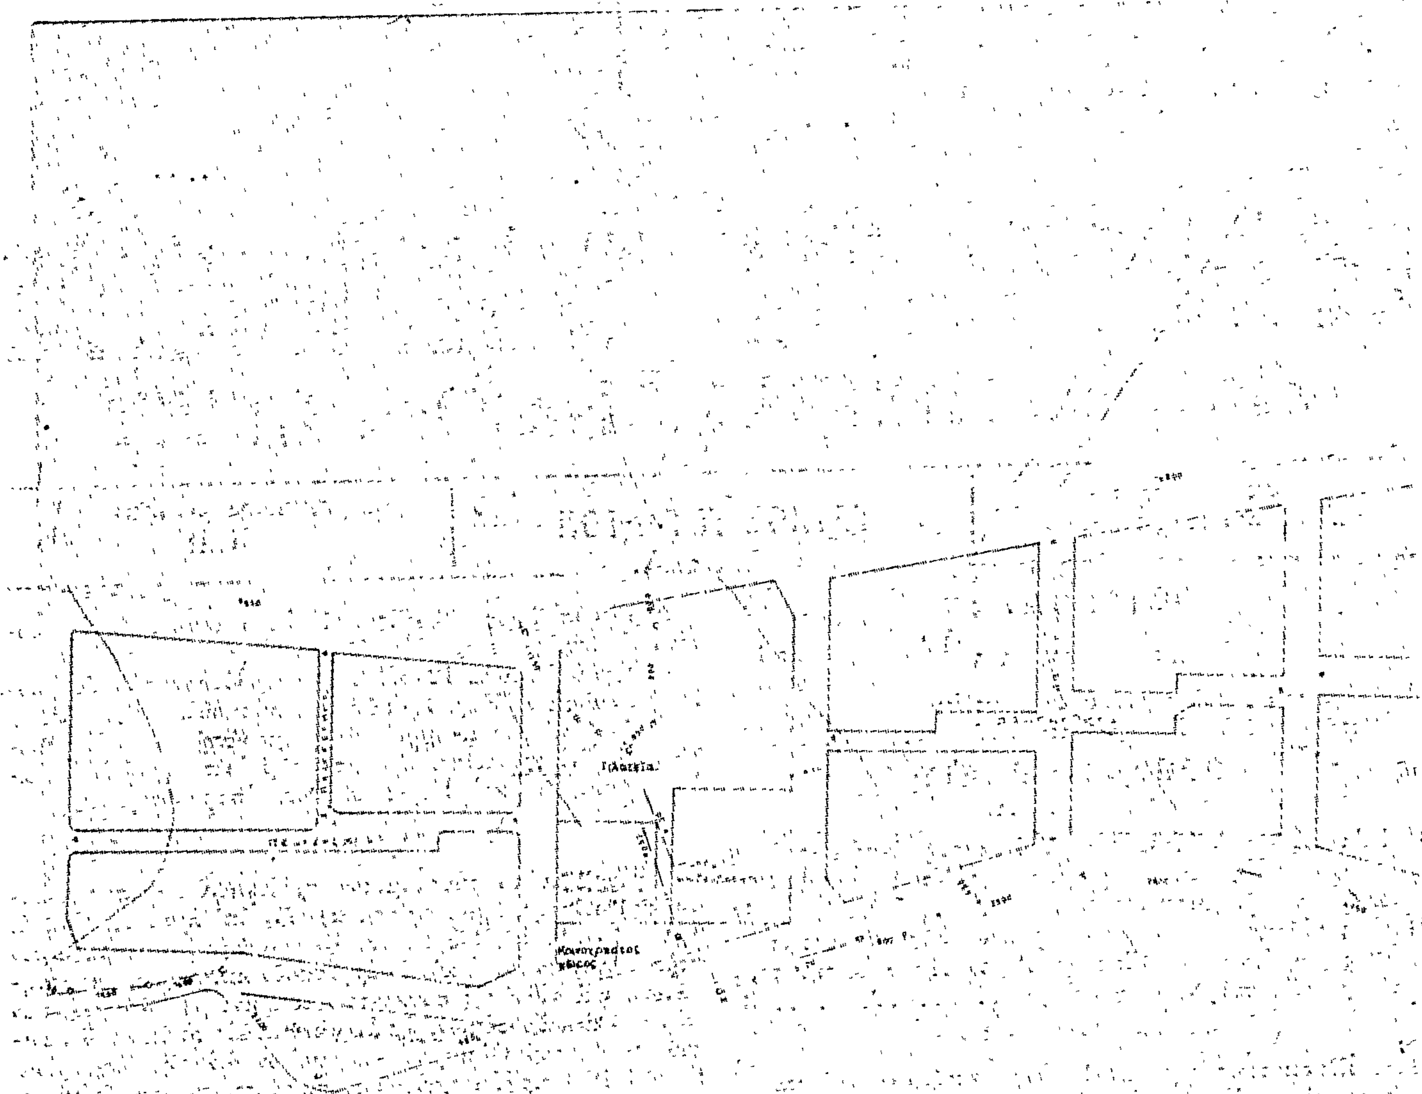
Πλατεία
Καναστράτος κλίος

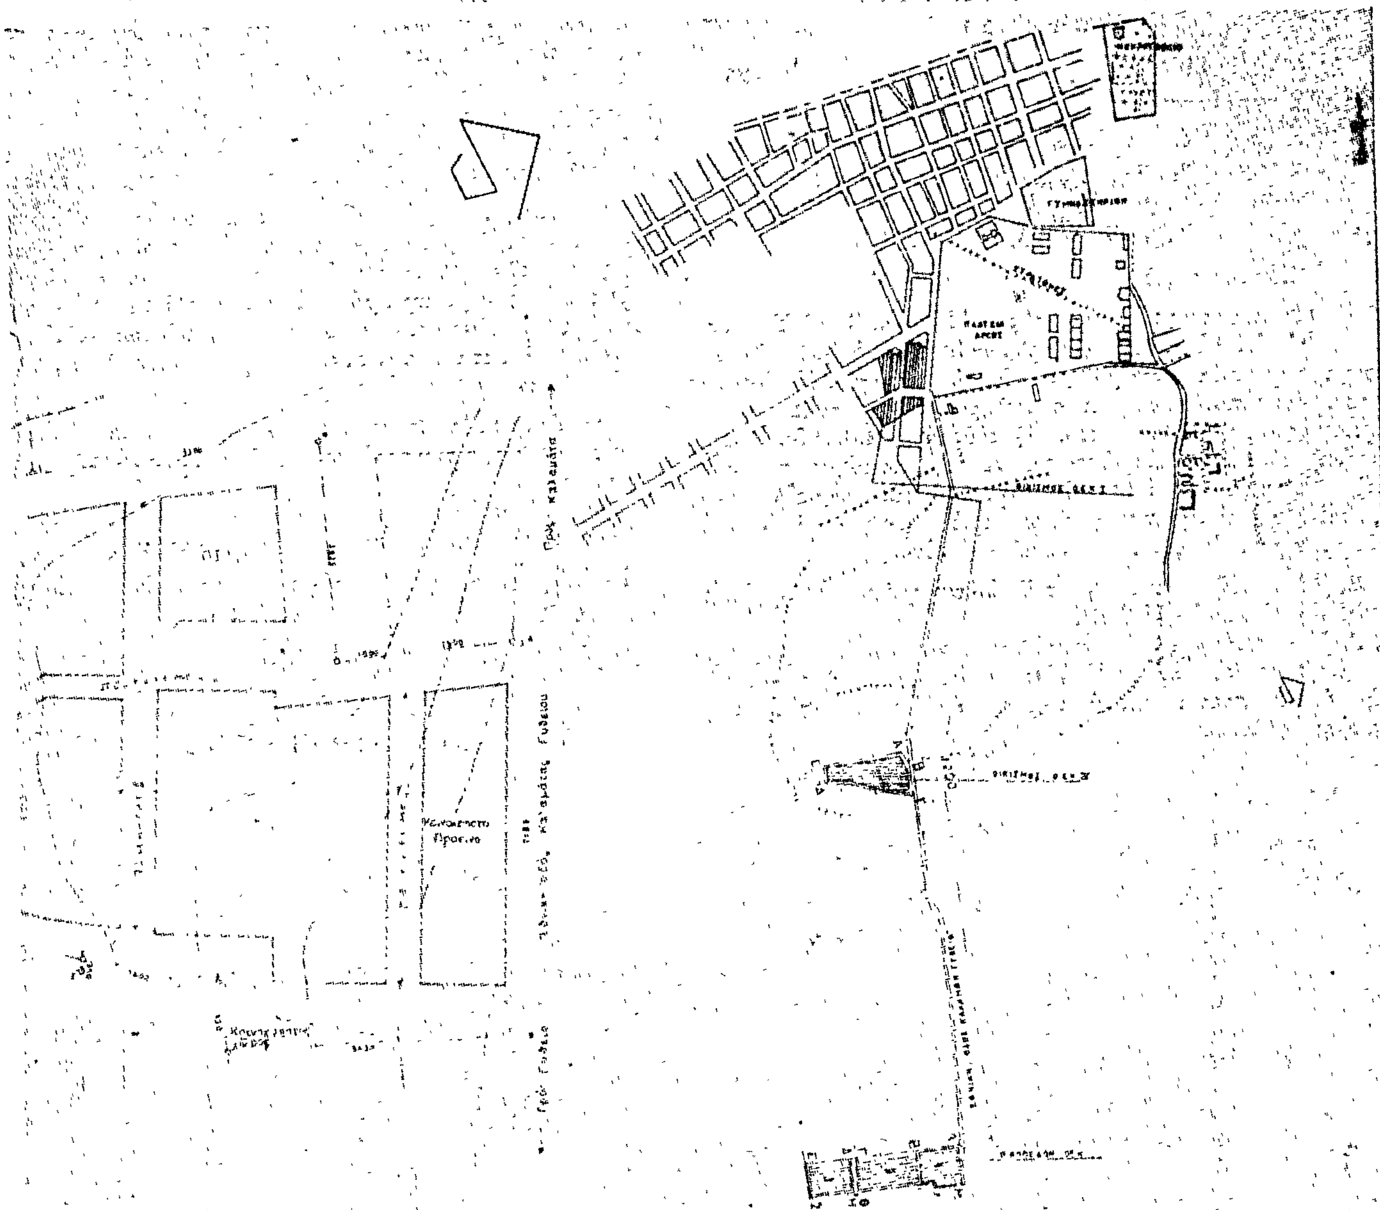

(ἀπό οἰκοδ. τετραγ) (0,40)

(0,80)

(4) μ.

(2) μ

(8,50)

ΟΡΓΑΝΙΣΜΟΣ ΕΡΓΑΤΙΚΗΣ ΚΑΤΟΙΚΙΑΣ ΔΙΕΥΘΥΝΣΗ ΤΕΧΝΙΚΩΝ ΥΠΗΡΕΣΙΩΝ ΥΠΗΡΕΣΙΑ ΟΙΚΙΣΤΙΚΩΝ ΜΕΛΕΤΩΝ	
μελέτη ΚΑΛΑΜΑΤΑ-V	ΑΡΙΘΜ. ΜΕΛΕΤΗΣ 11.266
τίτλος σχεδίου Ρυμοτομικό	ΑΡΙΘΜ. ΣΧΕΔΙΟΥ Α/1
Ο ΣΧΕΔΙΑΣΤΗΣ / ΗΜΕΡΟΜΗΝΙΑ 17-2-78	ΚΛΙΜΑΚΑ 1:500
Ο ΜΗΧΑΝΙΚΟΣ / Ο ΠΡΟΪΣΤΑΜΕΝΟΣ	Ο ΔΙΕΥΘΥΝΤΗΣ
Θ. ΛΑΜΠΡΟΠΟΥΛΟΣ / Θ. ΖΑΦΕΙΡΟΠΟΥΛΟΣ	ΘΠΑΚΚΗΣ

ΑΠΑΛΛΟΤΡΙΩΣΕΙΣ

ΑΠΟΦΑΣΕΙΣ

'Αριθ. Δ.1374 (2)

Περὶ κηρύξεως ὡς ἀναδασωτέας διακατεχομένης ἐκτάσεως 1 στρεμμάτων, στὴ θέση Κλείδωση τῆς Κοινότητας Κερασιᾶς, τοῦ Ν. Μαγνησίας.

Ο ΝΟΜΑΡΧΗΣ ΜΑΓΝΗΣΙΑΣ

Σύμφωνα μέ:

1. Τὶς διατάξεις : α) τοῦ ἄρθρου 117 παρ. 3 τοῦ Συντάγματος τῆς 'Ελλάδος, β) τῶν ἄρθρων 38 καὶ 41 Ν. 998/1979 «περὶ προστασίας δασῶν», γ) τοῦ ἄρθρου 10 τοῦ Ν. 666/77 «περὶ τροποποιήσεως καὶ συμπληρώσεως διατάξεων τῆς 'Εποικιστικῆς Νομοθεσίας», δ) τοῦ Ν. 3200/1955 «περὶ Διοικητικῆς 'Αποκεντρώσεως», σὲ συνδυασμὸ μὲ τὶς διατάξεις τοῦ Ν.Δ. 532/1970 «περὶ συμπληρώσεως τῶν διατάξεων περὶ διοικητικῆς ἀποκεντρώσεως» καὶ τοῦ 709/70 Β.Δ/τος ποὺ ἐκδόθηκε σ' ἐκτέλεση αὐτοῦ.

2. Τὴν ἑξῆς διαταγὴ τοῦ 'Υπουργείου Γεωργίας : 5684/499/ἐγκ. 48/11.2.1971.

3. Τὴν πρόταση τῆς ἁρμόδιας Δασικῆς 'Αρχῆς, ποὺ ὑποβλήθηκε μὲ τὴν 2804/26.6.80 ἀναφορά, σύμφωνα μὲ τὴν ὁποία προτείνεται ἡ κήρυξη ὡς ἀναδασωτέας τῆς ὑπόψη ἐκτάσεως.

4. Τὴ γνωμοδότηση τῆς Φιλοδασικῆς 'Επιτροπῆς.

5. Τὴν ἀνάγκη προστασίας τῆς ἐκτάσεως καὶ ἀναπτύξεως τῆς δασικῆς βλαστήσεως φυσικῶς ἢ τεχνητῶς, ἀποφασίζουμε:

Κηρύσσουμε ὡς ἀναδασωτέα τὴ διακατεχόμενη ἔκταση 1 στρέμματα, ποὺ βρίσκεται στὴ θέση Κλείδωση τῆς περιφέρειας Κερασιᾶς, τοῦ Νομοῦ Μαγνησίας μὲ σκοπὸ τὴν προστασία της καὶ τὴν ἀνάπτυξη τῆς δασικῆς βλαστήσεως.

'Η βλάστηση τῆς ἐκτάσεως αὐτῆς, ποὺ καλυπτόταν ἀπὸ πρίνο καταστράφηκε ἀπὸ παράνομη ἐκχέρσωση, τὴν ὁποία ἐνήργησε, τὴν 29.3.1980 ὁ Κων/νος 'Αναστασίου.

Σχετικὸ τὸ σχεδιάγραμμα μὲ κλίμακα 1 : 500, τὸ ὁποῖο ἀποτελεῖ ἀναπόσπαστο μέρος τῆς ἀποφάσεως αὐτῆς καὶ στὸ ὁποῖο ἡ ἔκταση φαίνεται μὲ τὰ στοιχεῖα Α, Β, Γ, Δ, Ε, Ζ, Α καὶ μὲ τὰ ἑξῆς ὅρια :

'Ανατολικὰ : Μὲ διακατεχόμενο δάσος Κερασιᾶς.

Δυτικὰ : Μὲ κτῆμα ἰδίου καὶ διακατεχόμενο δάσος Κερασιᾶς.

Βόρεια : 'Ομοίως.

Νότια : Μὲ διακατεχόμενο δάσος Κερασιᾶς.

'Η ἀπόφαση αὐτὴ νὰ δημοσιευθεῖ στὴν 'Εφημερίδα τῆς Κυβερνήσεως.


Βόλος, 4 'Ιουλίου 1980.

'Ο Νομάρχης
ΑΘ. ΣΠΥΡΟΠΟΥΛΟΣ


Πρόχειρον

Σχεδιάγραμμα παρανόμως έκχερσωθείσης διακατεχομένης δασικής έκτάσεως στή θέση Κλειδωση-Κερασιάς

Κλίμαξ 1:500

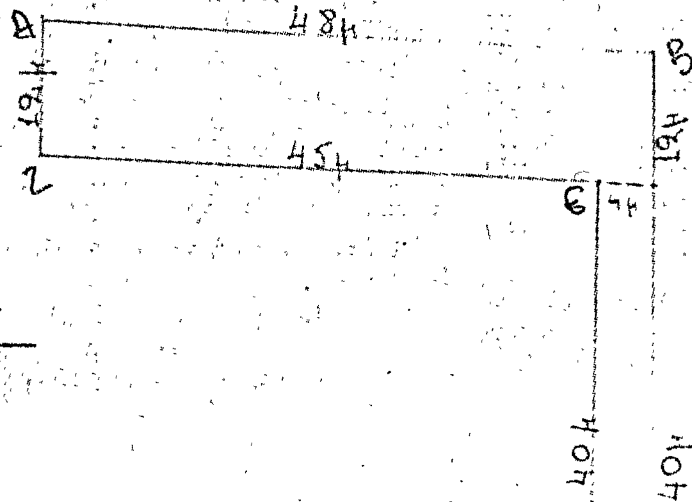

Χάρτης προσανατολισμού ύπό κλίμακα 1:200.000

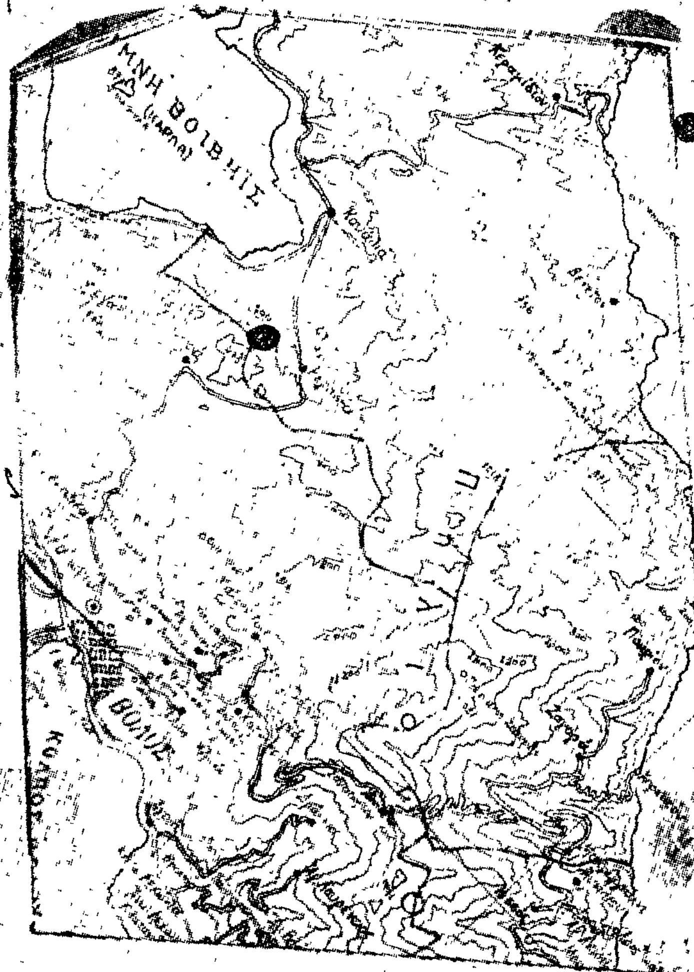

Υπόμνημα

● Έκχερσωθεῖσα ἔκταση

Έθεωρήθη
Βόλος Ιούνιος 1980
Ό Νομάρχης

Αθαν. Σπυρόπουλος

Έθεωρήθη
Βόλος 24-6-1980
Ο Δασάρχης Βόλου

Νικ. Δεληπορανίδης

Βόλος 24-6-1980
Ο συντάξας δασολόγος

Ιωάννης Παπαθεοδώρου

'Αριθ. 1377 (3)

Περὶ κηρύξεως ὡς ἀναδασωτέας ἰδιωτικῆς ἐκτάσεως 4,2 στρεμμάτων, στὴ θέση Κολοβήνου τῆς Κοινότητας Πορταριᾶς τοῦ Ν. Μαγνησίας.

Ο ΝΟΜΑΡΧΗΣ ΜΑΓΝΗΣΙΑΣ

Σύμφωνα μέ :

1. Τὶς διατάξεις : α) τοῦ ἄρθρου 117 παρ. 3 τοῦ Συντάγματος τῆς 'Ελλάδος, β) τῶν ἄρθρων 38 καὶ 41 Ν. 998/1979 «περὶ προστασίας δασῶν», γ) τοῦ ἄρθρου 10 τοῦ Ν. 666/77 «περὶ τροποποιήσεως καὶ συμπληρώσεως διατάξεων τῆς 'Εποικιστικῆς Νομοθεσίας», δ) τοῦ Νόμου 3200/55 «περὶ Διοικητικῆς 'Αποκεντρώσεως», σὲ συνδυασμὸ μὲ τὶς διατάξεις τοῦ Ν.Δ. 532/1970 «περὶ συμπληρώσεως τῶν διατάξεων περὶ διοικητικῆς ἀποκεντρώσεως» καὶ τοῦ 709/1970 Β. Δ/τος ποὺ ἐκδόθηκε σὲ ἐκτέλεση αὐτοῦ.

2. Τὴν ἑξῆς διαταγὴ τοῦ 'Υπουργείου Γεωργίας : 5684/499/ἐγκ. 48/11.2.1971.

3. Τὴν πρόταση τῆς ἁρμόδιας Δασικῆς 'Αρχῆ., ποὺ ὑποβλήθηκε μὲ τὴν 2807/26.6.80 ἀναοφορά, σύμφωνα μὲ τὴν ὁποία προτείνεται ἡ κήρυξη ὡς ἀναδασωτέας τῆς ὑπόψη ἐκτάσεως.

4. Τὴ γνωμοδότηση τῆς Φιλοδασικῆς 'Επιτροπῆς.

5. Τὴν ἀνάγκη προστασίας τῆς ἐκτάσεως καὶ ἀναπτύξεως τῆς δασικῆς βλαστήσεως φυσικῶς ἢ τεχνητῶς, ἀποφασίζουμε :

Κηρύσσουμε ὡς ἀναδασωτέα τὴν ἰδιωτικὴ ἔκταση 4,2 στρέμματα, ποὺ βρίσκεται στὴ θέση Κολοβήνου τῆς περιφέρειας Πορταριᾶς τοῦ Νομοῦ Μαγνησίας, μὲ σκοπὸ τὴν προστασία της καὶ τὴν ἀνάπτυξη τῆς δασικῆς βλαστήσεως.

'Η βλάστηση τῆς ἐκτάσεως αὐτῆς, ποὺ καλυπτόταν ἀπὸ θάμνους κέδρου, σπάρτων κ.λπ. ποὺ καταστράφηκε ἀπὸ παράνομη ἐκχέρσωση ποὺ ἐνήργηση τὴν 12.1.80 ὁ Δημ. Χούστης κάτοικος Πορταριᾶς.

Σχετικὸ τὸ σχεδιάγραμμα μὲ κλίμακα 1 : 1000, τὸ ὁποῖο ἀποτελεῖ ἀναπόσπαστο μέρος τῆς ἀποφάσεως αὐτῆς καὶ στὸ ὁποῖο ἡ ἔκταση φαίνεται μὲ τὰ στοιχεῖα Α, Β, Γ, Δ, Α καὶ μὲ τὰ ἑξῆς ὅρια: 'Ανατολικά: 'Αγρὸς Σπ. Καρούτσου. Δυτικά: 'Αγρὸς 'Αγγελῆ Κοντοπαναγιώτη. Βόρεια: 'Αγιανιοῦ Λάκκα. Νότια: Μπαχαριὰ ρέμμα.

'Η ἀπόφαση αὐτὴ νὰ δημοσιευθεῖ στὴν 'Εφημερίδα τῆς Κυβερνήσεως.

Βόλος, 4 'Ιουλίου 1980


'Ο Νομάρχης

ΑΘΑΝ. ΣΠΥΡΟΠΟΥΛΟΣ

Πρόχειρον
Σχεδιάγραμμα παρανόμως εκχερσωθείσης
δημοσίας δασικής εκτάσεως εις θέσιν [illegible]

Κλίμαξ 1:1000



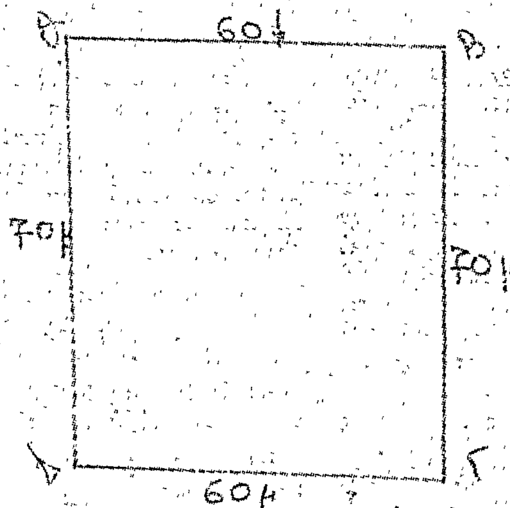

Χάρτης προσανατολισμού υπό κλίμακα 1:200.000



Υπόμνημα
Εκχερσωθείσα έκτασις

Εθεωρήθη
Βόλος Ιούνιος 1980
ο Νομάρχης

Αθαν. Επαρχόπουλος

Εθεωρήθη
Βόλος 24-6-1980
ο Δασάρχης Βόλου

Νικ. Δελημπαρμάκης

Βόλος 24-6-1980
ο Σύνταξας [illegible]

Αθαν. Παπαδόπουλος

ΑΝΑΚΟΙΝΩΣΕΙΣ

'Αριθ. Φ. 320α/16686 (4)

Περὶ εἰδοποιήσεως παρακαταθέσεως ἀποζημιώσεως ἀπὸ ἀναγκαστικὴ ἀπαλλοτρίωση ἀκινήτου στὴν Ἀκαδημία Πλάτωνος.

Ο ΥΠΟΥΡΓΟΣ ΠΟΛΙΤΙΣΜΟΥ ΚΑΙ ΕΠΙΣΤΗΜΩΝ

Σύμφωνα μὲ τὶς διατάξεις τῶν ἄρθρων 7 καὶ 8 τοῦ Ν.Δ. 797/1971 «περὶ ἀναγκαστικῶν ἀπαλλοτριώσεων», πληροφοροῦμε ὅσους:

α) Ἔχουν δικαιώματα κυριότητας ἢ ἄλλα ἐμπράγματα δικαιώματα στὸ ἀκίνητο ποὺ ἀπαλλοτριώθηκε δυνάμει τῆς ἀρ. Π.12322/9443/7.1.74 κοινῆς ὑπουργικῆς ἀποφάσεως (ΦΕΚ 18/30.1.74 τ. Δ') γιὰ ἀρχαιολογικοὺς σκοποὺς στὴν Ἀκαδημία Πλάτωνος.

β) Ἔχουν ἐγγράψει ὑποθήκη ἢ ἔχουν ἐπιβάλει κατάσχεση ἢ μὲ ὁποιοδήποτε τρόπο διεκδικοῦν τὸ ἀκίνητο ποὺ ἀπαλλοτριώθηκε, ὅτι ἡ ἀποζημίωση ποὺ καθόρισε τὸ Μονομελὲς Πρωτοδικεῖο Ἀθηνῶν μὲ τὴν ἀπόφασή του ἀριθμὸς 1348/79 γιὰ τὸ ἀκίνητο καὶ γιὰ τὰ ὑπερκείμενα αὐτοῦ, ὅπως αὐτὰ φαίνονται στὸ κτηματολογικὸ διάγραμμα ποὺ συνοδεύει τὴν ἀπόφαση ἀπαλλοτριώσεως καὶ στὸ σχετικὸ κτηματολογικὸ πίνακα, ἔχει κατατεθεῖ στὸ Ταμεῖο Παρακαταθηκῶν καὶ Δανείων (κεντρικὴ Ὑπηρεσία) καὶ ἔχει ἐκδοθεῖ γραμμάτιο συστάσεως παρακαταθήκης ἀριθμὸς 582711/14.4.80 γιὰ τρία ἑκατομμύρια ὀκτακόσιες ἑβδομήντα τέσσερις χιλιάδες τριακόσιες (3.874.300 δραχμές.

Ἡ ἀποζημίωση αὐτὴ εἶναι ἀποδοτέα στοὺς δικαιούχους ποὺ θὰ ἀναγνωρισθοῦν σύμφωνα μὲ τὸ Νόμο.

Ἡ ἀνακοίνωση αὐτὴ νὰ δημοσιευθεῖ στὴν Ἐφημερίδα τῆς Κυβερνήσεως.

Ἀθήνα, 21 Ἀπριλίου 1980

Μὲ ἐντολὴ Ὑπουργοῦ
Ὁ Γενικὸς Ἐπιθεωρητὴς
κ.ἀ.α.
ΓΡΗΓ. ΚΩΝΣΤΑΝΤΙΝΟΠΟΥΛΟΣ

'Αριθ. 3549 (5)

Περὶ ἀνακοινώσεως παρακαταθέσεως ἀποζημιώσεως γιὰ ἀπαλλοτρίωση ἀκινήτων γιὰ τὴν ἐκτέλεση ἔργων Ε.Ο. χειμάρρους ρευμάτων Χαρωποῦ καὶ ΚΣΤ Καμαρωτοῦ.

Ο ΥΠΟΥΡΓΟΣ ΔΗΜΟΣΙΩΝ ΕΡΓΩΝ

Σύμφωνα μὲ τὰ ἄρθρα 7 καὶ 8 τοῦ Ν.Δ. 797/1971 «περὶ ἀναγκαστικῶν ἀπαλλοτριώσεων», γνωστοποιοῦμε:

α) Σὲ ὅσους ἔχουν ἢ διεκδικοῦν δικαιώματα κυριότητας σὲ ἀκίνητα ποὺ ἀπαλλοτριώθηκαν ἀναγκαστικὰ μὲ τὴ Β. 866/742/78 κοινὴ ἀπόφαση τῶν Ὑπουργῶν Οἰκονομικῶν καὶ Δημοσίων Ἔργων (ΦΕΚ 376/78) γιὰ τὴν ἐκτέλεση ἔργων εἰς χειμάρρους Ρευμάτων Χαρωποῦ καί ΚΣΤ Καμαρωτοῦ.

β) Τοὺς ἐνυπόθηκους δανειστὲς καὶ τοὺς τρίτους διεκδικητὲς τῶν ἀκινήτων αὐτῶν, ὅτι ἡ ἀποζημίωση τῆς ἐδαφικῆς ἐπιφάνειας καὶ τῶν ἐπικειμένων της, ὅπως περιγράφονται στὸ σχετικὸ κτηματολογικὸ πίνακα, ἡ ὁποία καθορίστηκε μὲ τὴν 60/6.3.79 ἀπόφαση τοῦ Μονομελοῦς Πρωτοδικείου Σερρῶν ἔχει παρακατατεθεῖ στὸ Γραφεῖο Παρακαταθηκῶν Σιδηροκάστρου.

Σχετικὰ ἔχει ἐκδοθεῖ τὸ ἀριθ. 4699/18.7.80 γραμμάτιο συστάσεως παρακαταθήκης δραχ. ἑκατὸν πενήντα μία χιλιάδες τριακόσιες ὀγδόντα (151.380).

Ἡ ἀποζημίωση θὰ ἀποδοθεῖ στὰ πρόσωπα ποὺ θὰ ἀναγνωρισθοῦν δικαιοῦχοι κατὰ τὴ νόμιμη διαδικασία.

Ἡ ἀνακοίνωση αὐτὴ νὰ δημοσιευθεῖ στὴν Ἐφημερίδα τῆς Κυβερνήσεως.

Ἀθῆναι, 24 Ἰουλίου 1980

Μὲ Ἐντολὴ Ὑπουργοῦ
Ὁ Διευθυντὴς
Ν. ΚΑΤΣΙΦΗΣ

ΑΠΟ ΤΟ ΕΘΝΙΚΟ ΤΥΠΟΓΡΑΦΕΙΟ